




PLANTA BAIXA  
ESC.: 1/75

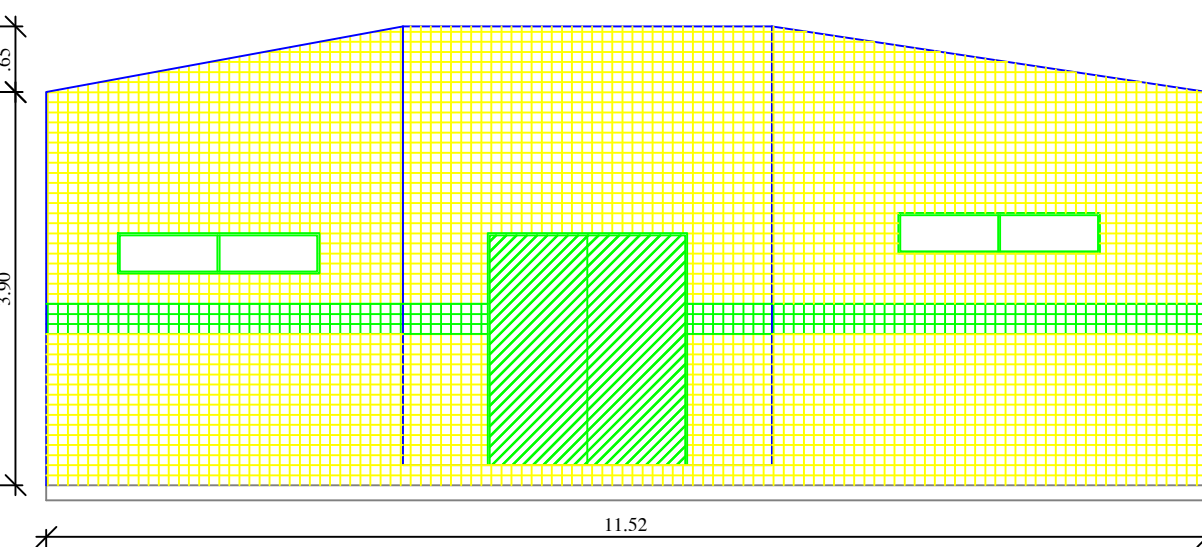


FACHADA FRONTAL  
ESC.: 1/75

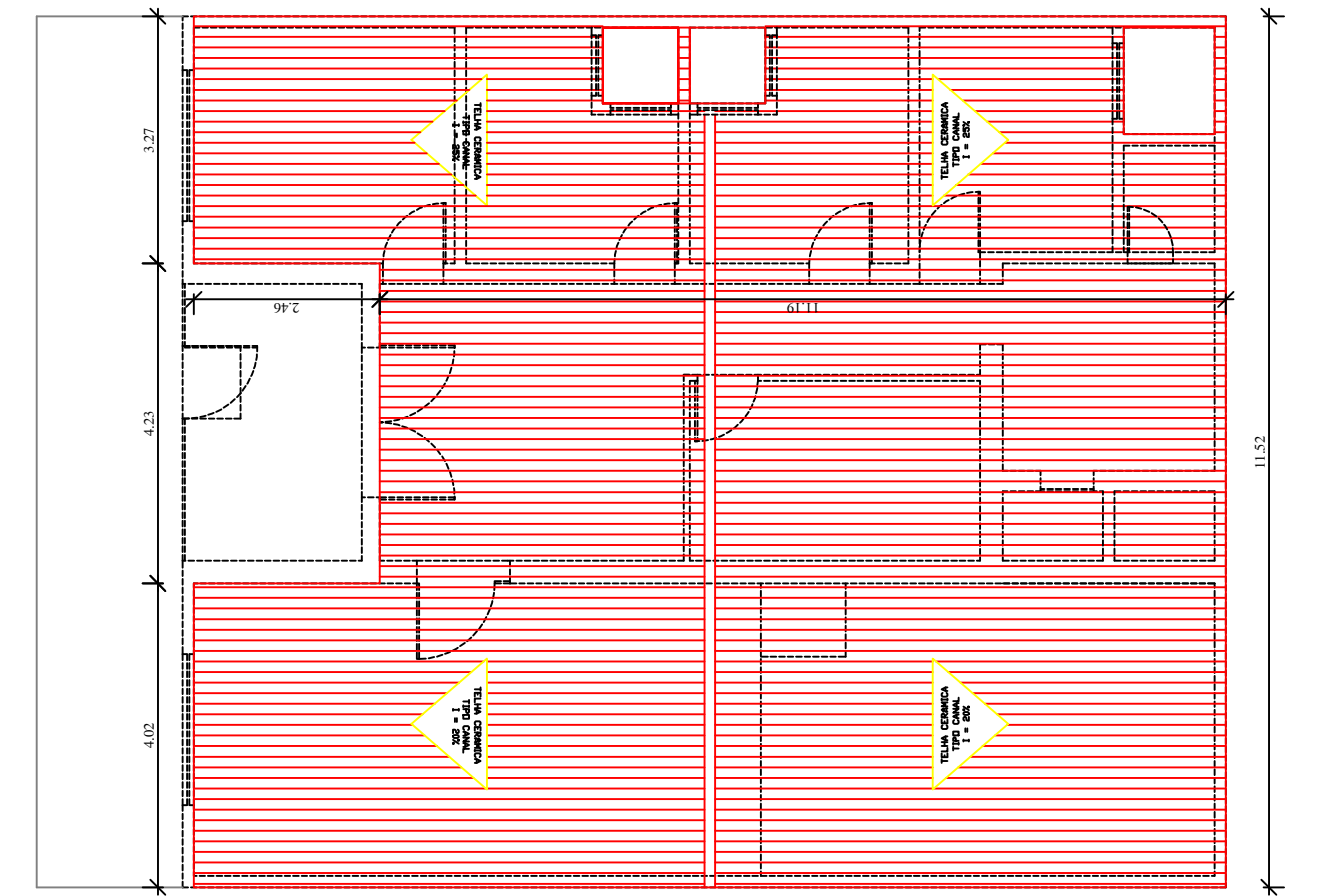

PLANTA DE COBERTA  
ESC.: 1/100

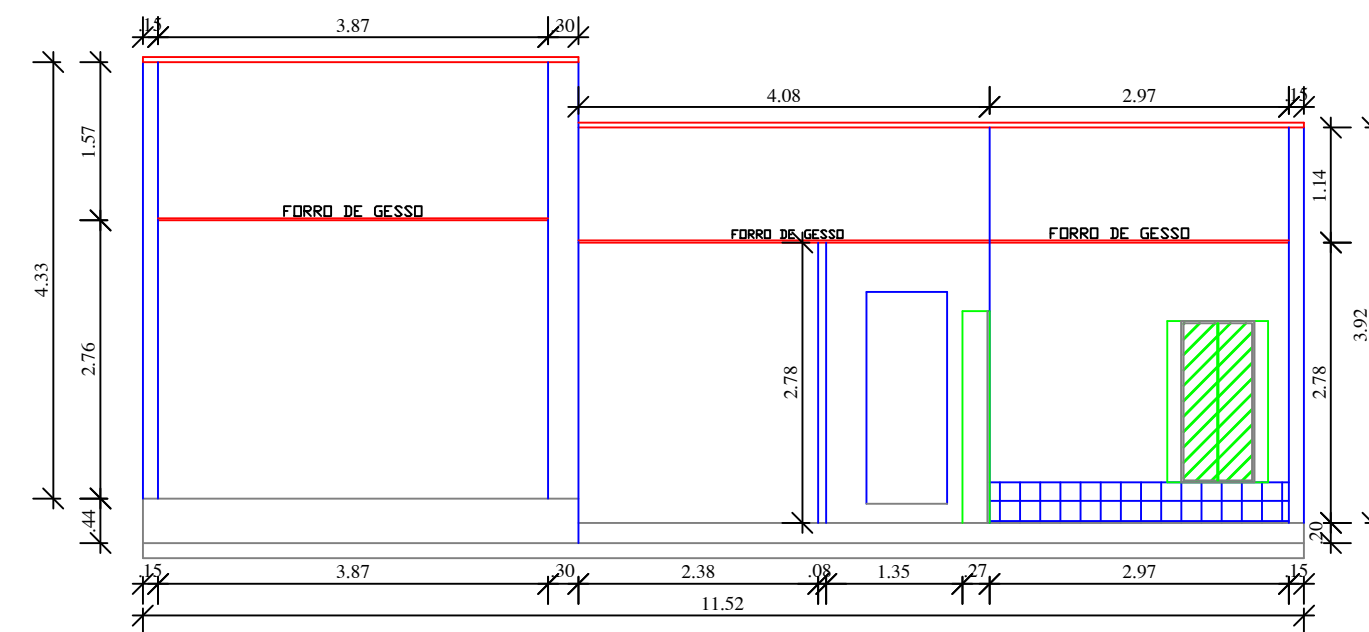


CORTE BB  
ESC.: 1/75

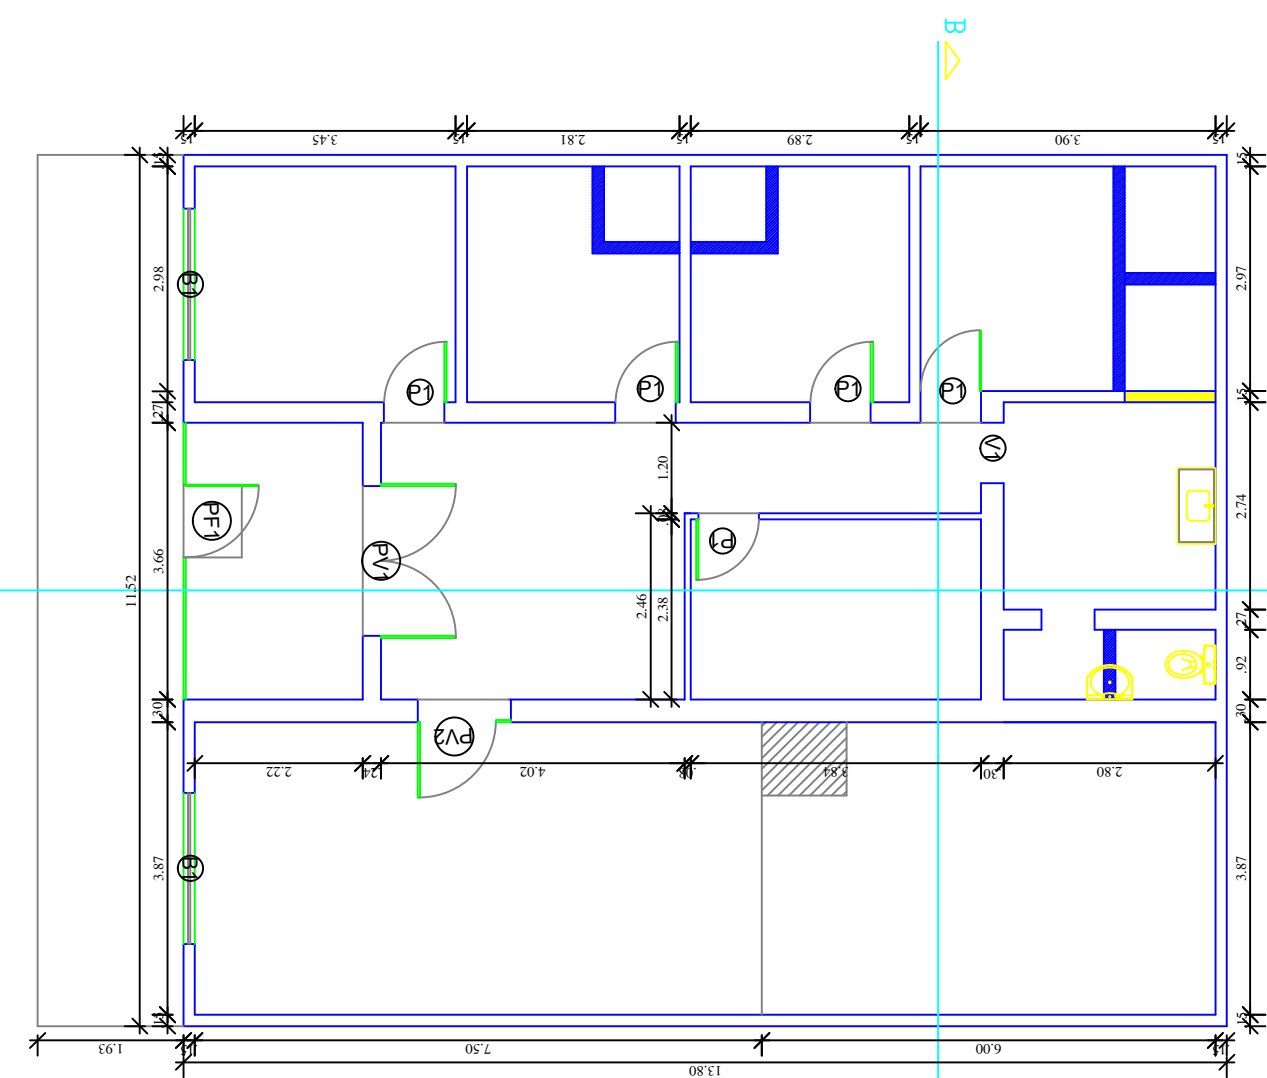

PLANTA BAIXA - LEGENDAS  
ESC.: 1/100

- LEGENDA:
- A PRESERVAR
  - A DEMOLIR
  - A CONSTRUIR
  - A DEMOLIR / CONSTRUIR

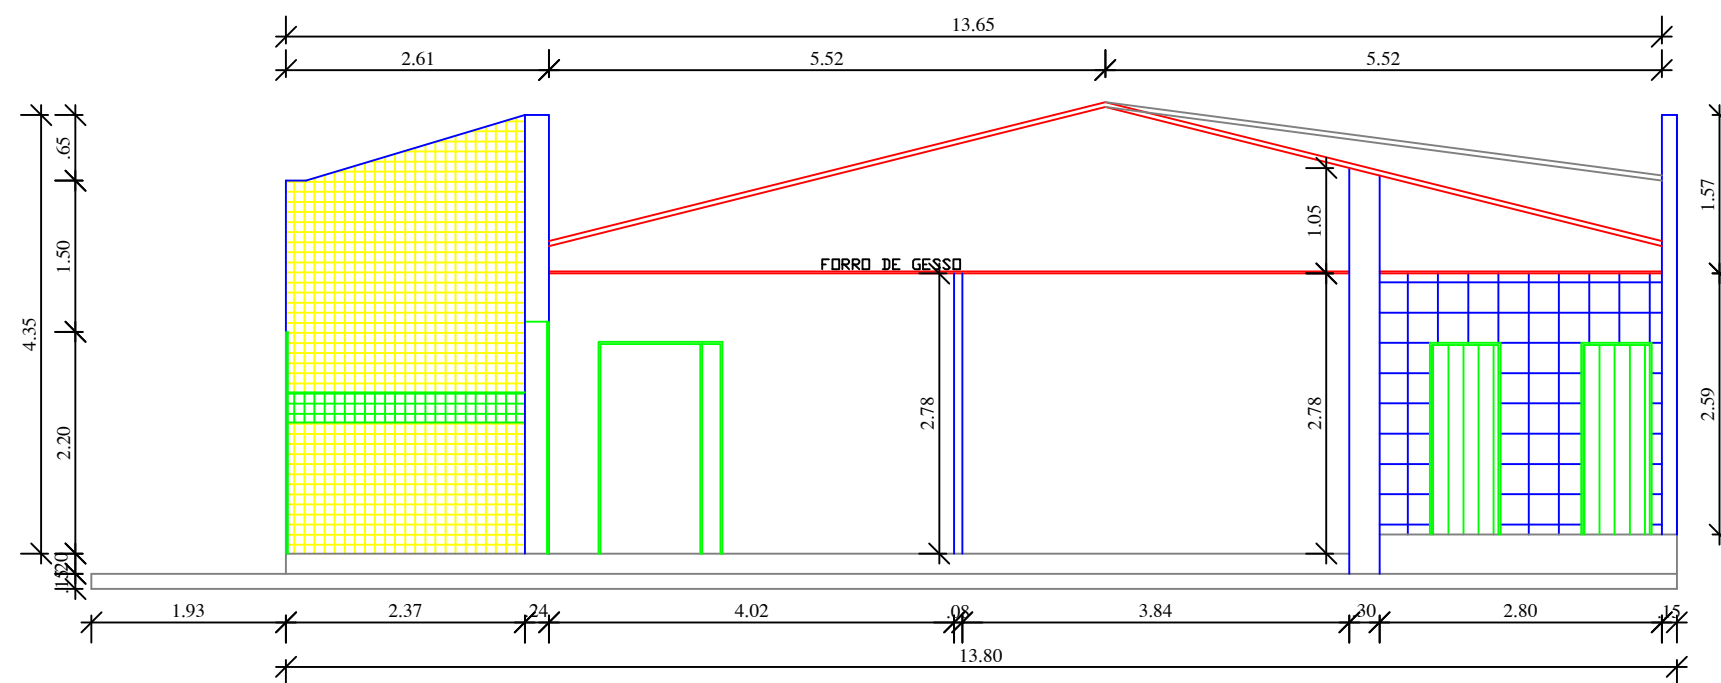

CORTE AA  
ESC.: 1/75

QUADRO DE ESPECIFICAÇÕES			
PISO	1 - PISO CERÂMICO / PISO CIMENTADO		
PAREDE	1 - REBOCO SOBRE CHAPISCO / CERÂMICA ATÉ 1,60 (V.C's e COZINHA)		
COBERTURA	1 - ESTRUTURA DE MADEIRA 2 - TELHA CERÂMICA 3 - LAJE DE CONCRETO / FORRO DE GESSO		
OBS:	TODAS AS MEDIDAS DEVERÃO SER CONFERIDAS NO LOCAL DA OBRA AS COTAS SEMPRE PREVALECERÃO SOBRE O DESENHO		
QUADRO DE ESQUADRIAS			
PORTAS	DIMENSÕES	QUANT.	OBSERVAÇÕES
PV1	2,00 x 2,30	01	CONJUNTO EM VIDRO TEMPERADO COM 02 PORTAS DE 1,00 M CADA
PV2	1,20 x 2,10	01	CONJUNTO EM VIDRO TEMPERADO COM 01 PORTA DE 1,00M E 01 BANDEIRA DE 0,20 M
PI	0,80 x 2,10	05	PORTA DE FERRO
Pp1	0,70 x 1,90	02	PORTA SANFONADA EM PVC
PF1	3,66 x 1,97	01	GRANDE DE FERRO, COM PORTÃO MEDINDO 0,96 M DE LARGURA POR 1,97 DE ALTURA
BI	2,00 x 0,40 x 1,90	02	BASCULANTE EM VIDRO TEMPERADO
J1	0,80 x 1,60 x 0,40	04	JANELA PIVOTANTE EM VIDRO TEMPERADO
J2	1,00 x 1,60 x 0,40	02	JANELA PIVOTANTE EM VIDRO TEMPERADO
V1	0,80 x 2,10	01	VZD

QUADRO DE MEDIDAS	
ÁREA DO TERRENO	158,98 M <sup>2</sup>
ÁREA CONSTRUIDA	150,31 M <sup>2</sup>
PERCENTUAL CONSTRUIDO	94,55 %
COORDENADAS GEODIRAFICAS (UTM):	LESTE: 0432099; NORTE: 9147075

PROJETO PARA REFORMA DE PRÉDIO DA CÂMARA DOS VEREADORES				
<b>CÂMARA MUNICIPAL DE VEREADORES DE GRANITO</b>				
AVENIDA JOSÉ SARAIVA XAVIER, S/N - CENTRO		GRANITO (PE)		
PLANTA BAIXA, PLANTA BAIXA - LEGENDAS, FACHADA FRONTAL, PLANTA DE COBERTA, CORTE AA E CORTE BB				
DESENHO	DATA	ESCALA	OBS	PRANCHA
MAURICIO P. FIGUEREDO	26/07/2022	A INDICADA	CONFERIR MEDIDAS NO LOCAL	<b>01/01</b>